


ulica Romualda

BUD. MIESZKALNY

BUD. USŁUGOWY

ulica Pszowska

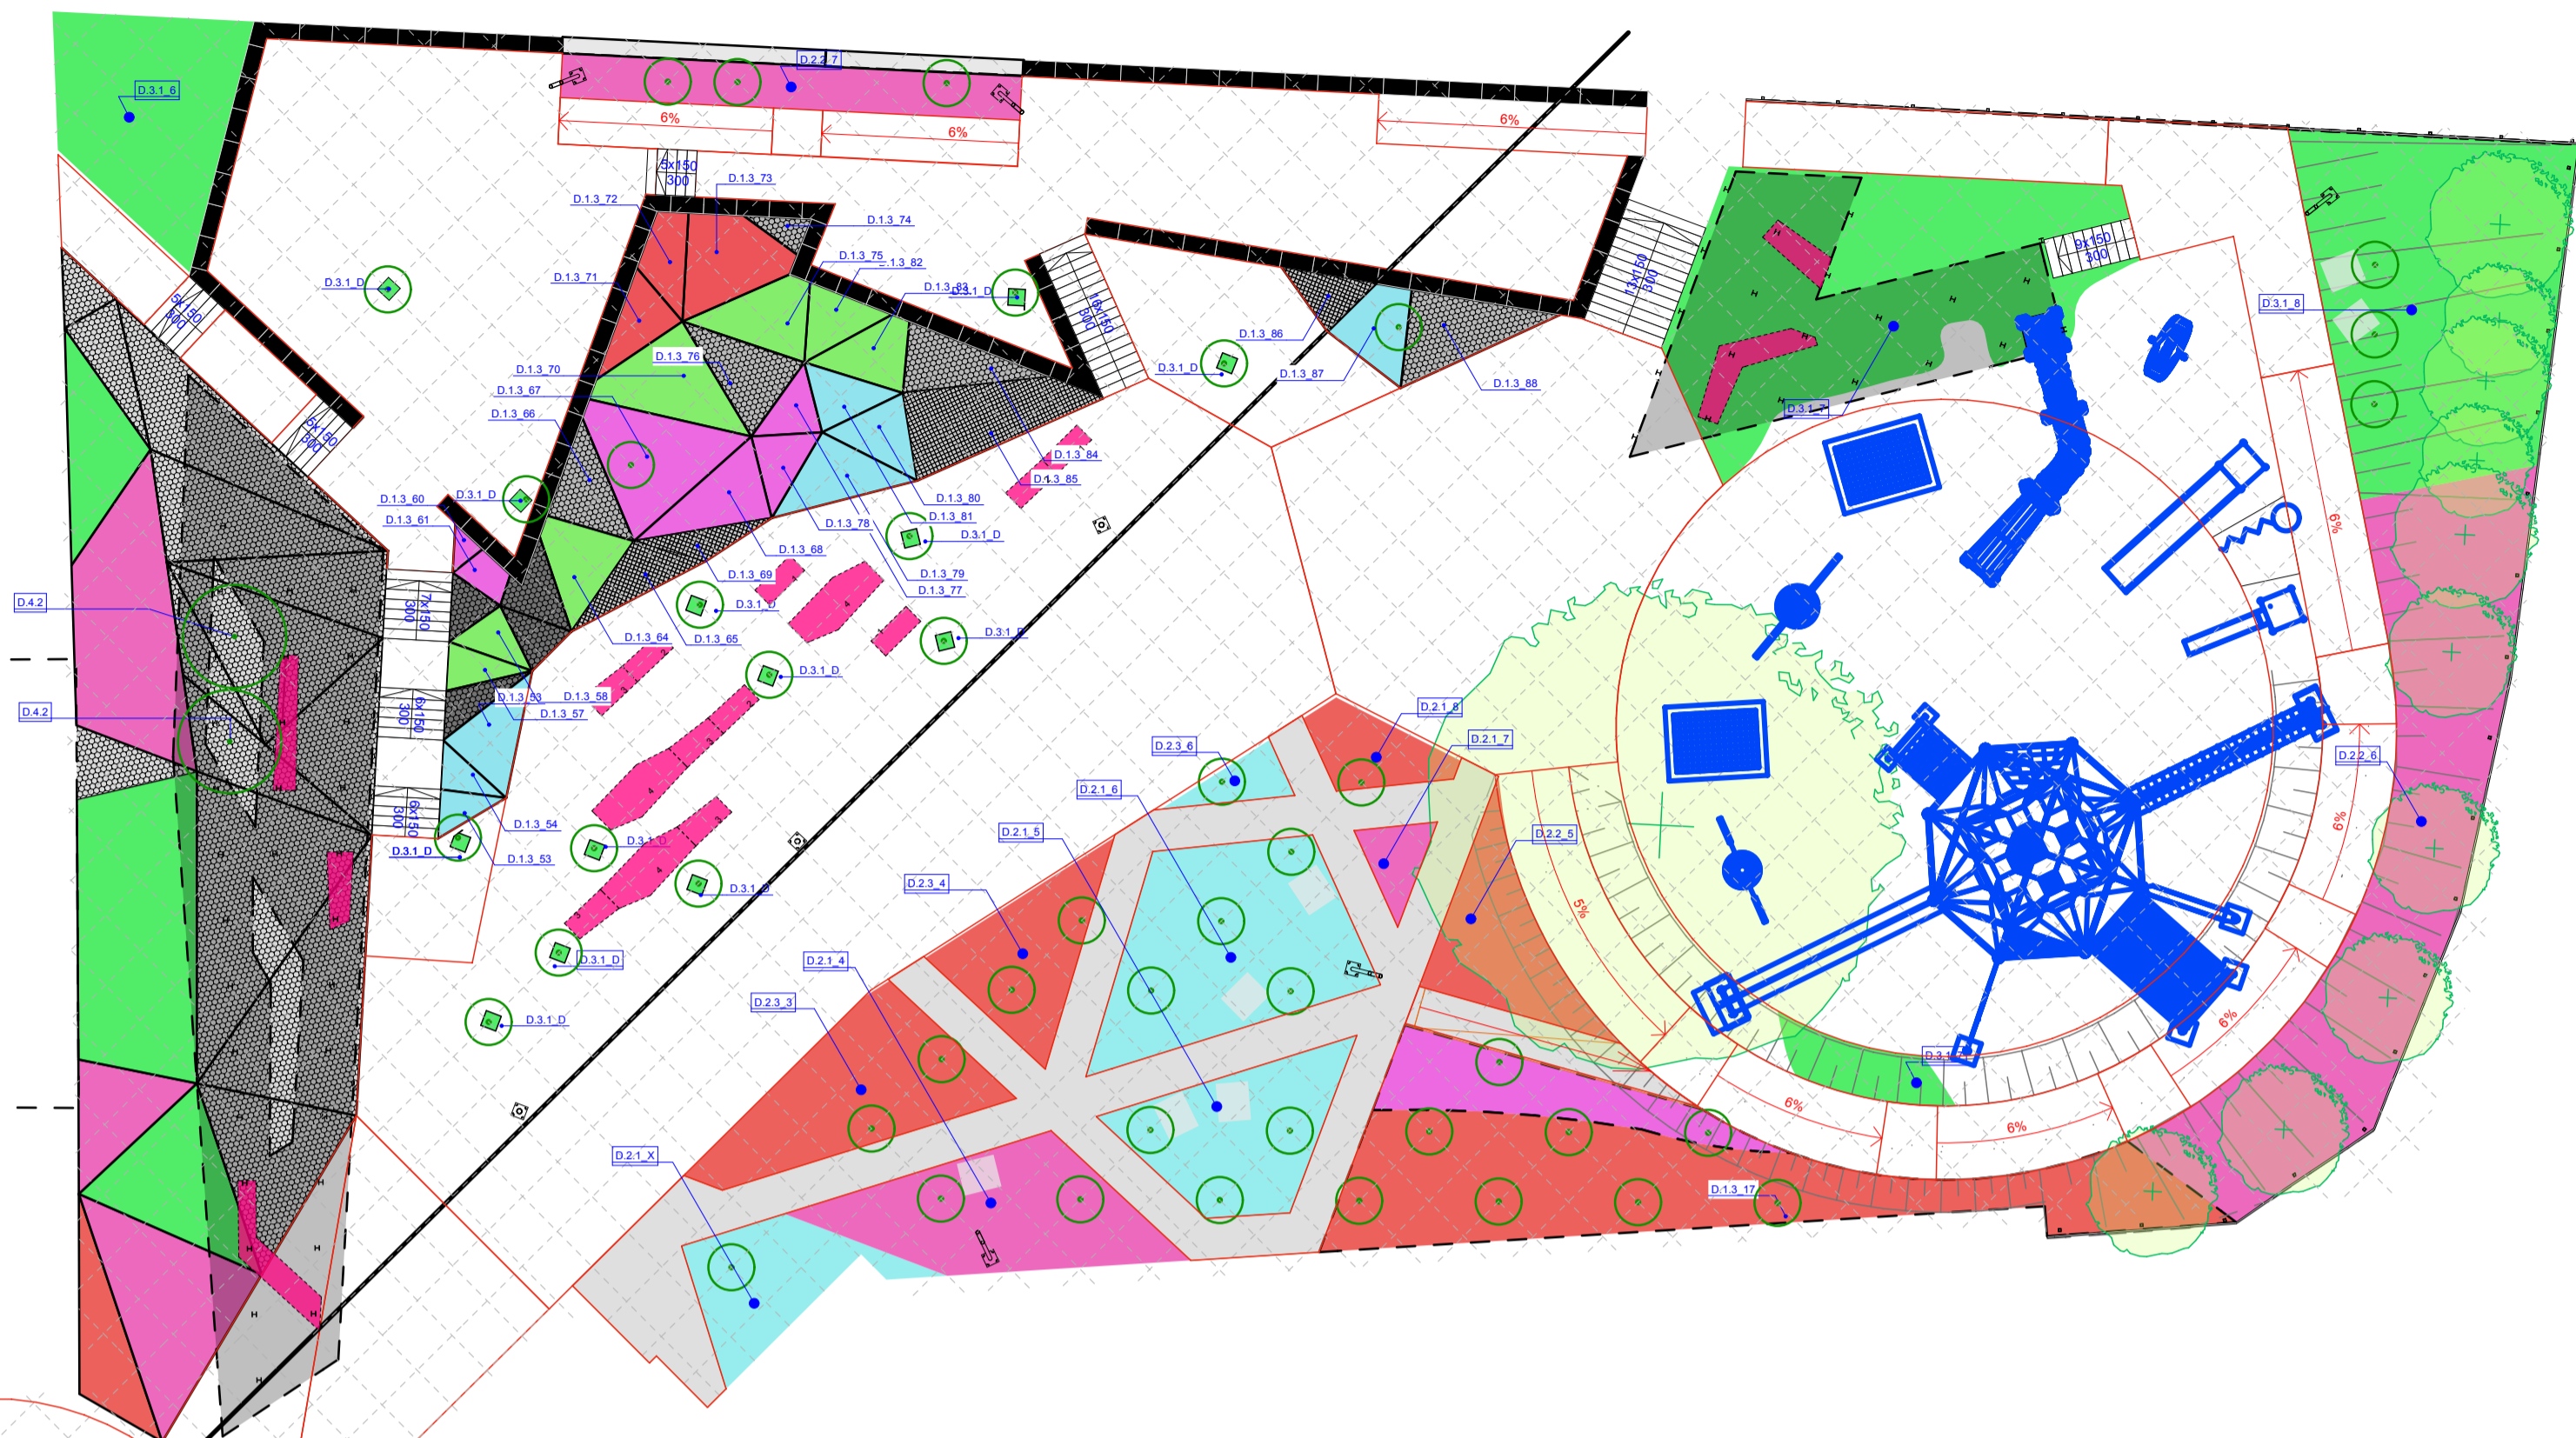

Zestawienie zieleni D.2.

Typ wypełnienia	Lp	Powierzchnia
D.2.1 - Trawa niska		
D.2.1_1	92,04	
D.2.1_3	4,36	
D.2.1_5	23,15	
D.2.1_6	39,50	
D.2.1_X	16,39	
D.2.3_6	3,61	
	179,05 m ²	
D.2.2 - Trawa wysoka		
D.2.1_4	29,52	
D.2.1_7	3,90	
D.2.2_1	55,75	
D.2.2_2	79,98	
D.2.2_3	37,78	
D.2.2_6	86,83	
D.2.2_7	18,68	
	312,44 m ²	
D.2.3 - Berberys		
D.2.1_8	7,77	
D.2.2_5	16,91	
D.2.3_1	96,78	
D.2.3_2	115,02	
D.2.3_3	27,06	
D.2.3_4	16,39	
	279,93 m ²	
D.3.1 - Trawnik		
D.3.1_1	15,82	
D.3.1_1	147,34	
D.3.1_2	4,11	
D.3.1_3	35,38	
D.3.1_4	71,30	
D.3.1_6	31,90	
D.3.1_7	88,48	
D.3.1_8	74,96	
	469,29 m ²	
D.3.1.D - Klomby przy drzewach rosnących w obr. bie placu		
D.3.1.D	5,24	
Składowe	5,61 m ²	
Łączniki	0,37	
	1 246,32 m ²	
26		
56		

Zestawienie wypełnień trojkątów przy drodze -D.1.1

Typ wypełnienia	Lp	Powierzchnia
I - Wypełnienie tłucznim granitowym		
D.1.1_4	6,19	
D.1.1_13	7,47	
D.1.1_18	9,92	
	23,58 m ²	
II - Obsianie trojkąta trawa		
D.1.1_2	17,80	
D.1.1_10	5,03	
D.1.1_11	5,30	
D.1.1_15	13,28	
D.1.1_17	6,77	
D.1.1_19	13,19	
D.1.1_20	5,04	
D.1.1_21	15,08	
D.1.1_26	21,19	
D.1.1_27	43,05	
D.1.1_31	26,04	
D.1.1_32	23,18	
	207,47 m ²	
III - Wypełnienie typu - Trawa niska		
D.1.1_3	7,31	
D.1.1_5	9,64	
D.1.1_34	10,88	
	27,83 m ²	
IV - Wypełnienie typu - Trawa wysoka		
D.1.1_1	25,03	
D.1.1_8	22,16	
D.1.1_12	1,86	
D.1.1_16	17,38	
D.1.1_22	5,35	
D.1.1_23	2,18	
D.1.1_24	33,69	
D.1.1_25	30,62	
D.1.1_33	14,04	
D.1.1_35	13,54	
	165,85 m ²	
V - Wypełnienie typu - Berberys		
D.1.1_28	26,40	
D.1.1_29	30,46	
D.1.1_30	52,94	
	109,80 m ²	
3		542,00 m ²
132		

Zestawienie zieleni D.1.3

Typ wypełnienia	Lp	Powierzchnia
I - Wypełnienie tłucznim granitowym		
D.1.3_1	0,84	
D.1.3_12	2,17	
D.1.3_14	2,35	
D.1.3_21	5,29	
D.1.3_24	3,23	
D.1.3_26	2,70	
D.1.3_29	3,33	
D.1.3_32	3,46	
D.1.3_66	4,35	
D.1.3_74	1,16	
D.1.3_76	5,18	
D.1.3_84	4,82	
D.1.3_88	6,88	
	45,76 m ²	
II - Obsianie trojkąta trawa		
D.1.3_31	2,93	
D.1.3_34	3,96	
D.1.3_37	5,12	
D.1.3_38	4,50	
D.1.3_57	1,94	
D.1.3_58	2,09	
D.1.3_64	5,00	
D.1.3_70	8,04	
D.1.3_75	5,47	
D.1.3_82	3,14	
D.1.3_83	4,02	
D.1.3_91	0,93	
D.1.3_92	1,53	
D.1.3_93	2,70	
D.1.3_94	4,42	
	58,79 m ²	
III - Wypełnienie typu - Trawa niska		
D.1.3_3	1,16	
D.1.3_6	2,56	
D.1.3_8	2,20	
D.1.3_9	2,02	
D.1.3_39	3,17	
D.1.3_53	1,51	
D.1.3_54	1,51	
D.1.3_79	4,90	
D.1.3_80	3,54	
D.1.3_81	2,94	
D.1.3_87	4,60	
D.1.3_90	3,10	
	33,21 m ²	
IV - Wypełnienie typu - Trawa wysoka		
D.1.3_11	2,78	
D.1.3_17	4,07	
D.1.3_27	3,46	
D.1.3_28	1,94	
D.1.3_60	0,66	
D.1.3_61	1,50	
D.1.3_67	10,72	
D.1.3_68	5,42	
D.1.3_77	2,33	
D.1.3_78	2,71	
	35,59 m ²	
V - Wypełnienie typu - Berberys		
D.1.3_5	8,82	
D.1.3_20	2,20	
D.1.3_22	2,17	
D.1.3_23	2,29	
D.1.3_25	3,21	
D.1.3_71	3,39	
D.1.3_72	3,30	
D.1.3_73	7,33	
	35,08 m ²	
VI - Wypełnienie - kostka 12x12 szara ciemna		
D.1.3_30	3,69	

Zestawienie zieleni D.1.3

Typ wypełnienia	Lp	Powierzchnia
D.1.3_33	5,08	
D.1.3_35	4,43	
D.1.3_36	3,06	
D.1.3_65	3,59	
D.1.3_69	2,05	
D.1.3_85	9,96	
D.1.3_86	2,41	
D.1.3_89	2,04	
	36,31 m ²	
VII - Wypełnienie - kostka 12x12 szara jasna		
D.1.3_2	7,54	
D.1.3_4	4,01	
	11,55 m ²	
VIII - Wypełnienie - płyta 74x74 szara ciemna		
D.1.3_7	2,87	
D.1.3_18	4,19	
D.1.3_19	3,23	
D.1.3_95	7,75	
	18,04 m ²	
73		274,33 m ²

- LEGENDA**
- Zasypka granitowa
 - Kostka granitowa 12x12 szara ciemna
 - Trawnik
 - Płyta fontanny
 - Trawy niskie
 - Trawy wysokie
 - Berberys

Program Funkcjonalno-Użytkowy
Wymagane powierzchnie danego rodzaju nawierzchni:
D.1.1 - minimum 541 m²
D.1.3 - minimum 500 m²
D.2.1 - 200 m² (tolerancja 10%)
D.2.2 - 380 m² (tolerancja 10%)
D.2.3 - 400 m² (tolerancja 10%)
D.3.1 - 543 m² (tolerancja 10%)
D.1.1 Wypełnienie trójkątów powinno stanowić:
10% - wypełnienie I lub V_A/B/C
40% - wypełnienie II
50% - wypełnienie IV_A/B/C
D.1.3 Wypełnienie trójkątów powinno stanowić:
10% - wypełnienie I lub V_A/B/C
40% - wypełnienie II lub IV_A/B/C
60% - wypełnienie II lub IV_B/C

IT PRACOWNIA
ul. Czarny 88/77, 22-416/88,
44-270 Piszów

P-02
Projekt wykonawczy realizacji
TYNKI_PSZOW_ETAP II

Architektura, Konstrukcja
A-10_RZUTY - całości
opracowania

Umieszczenie Zieleni

A-105 1:200