



A-553_01

1:50

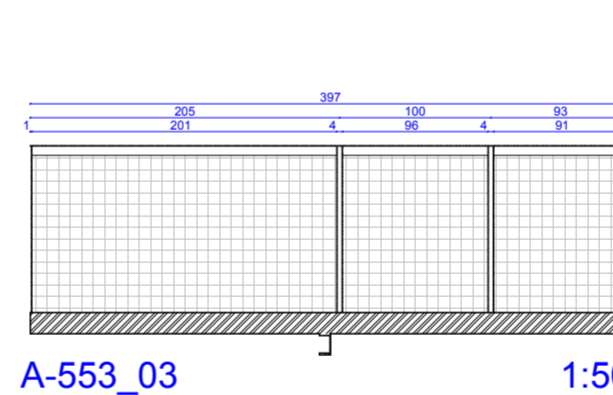


A-553_03

1:50

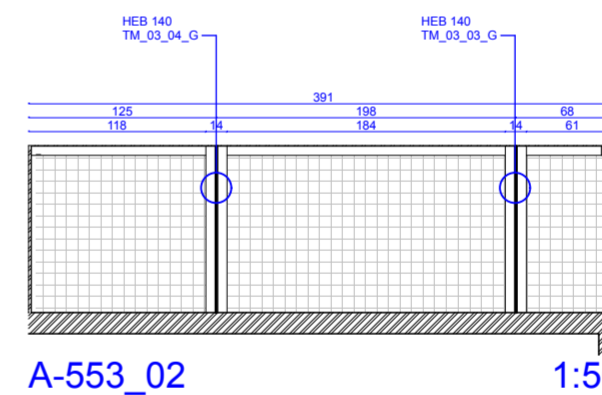


A-553_02

1:50

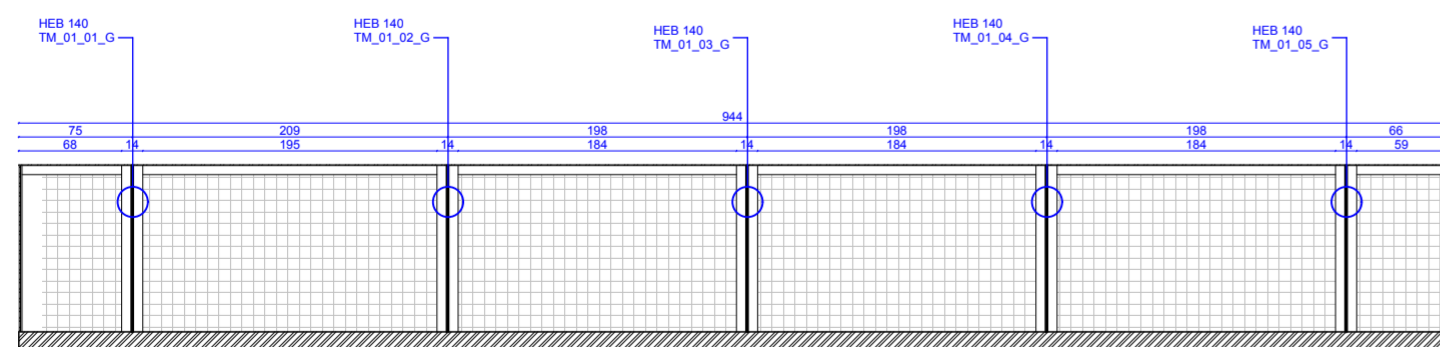

A-553_04

1:50

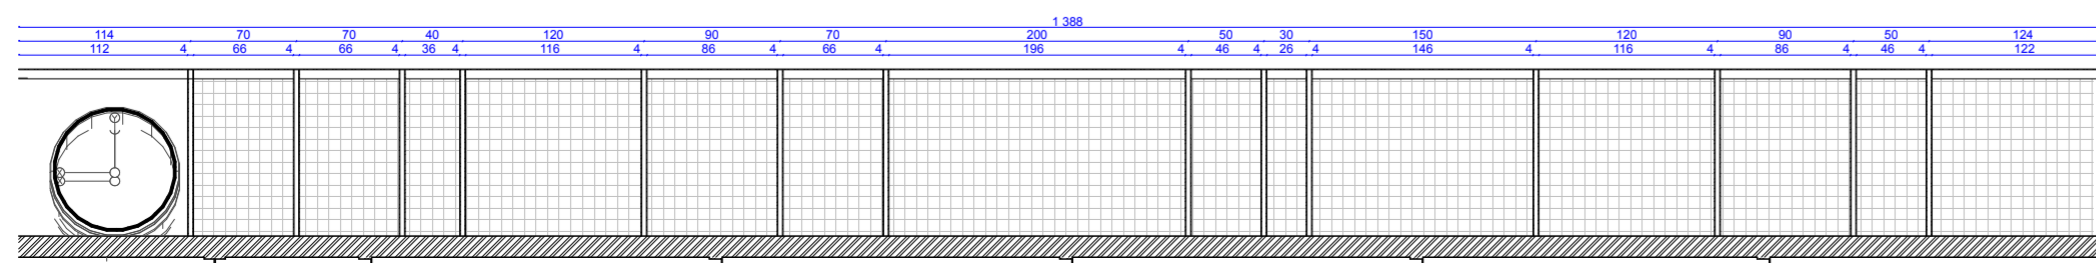

A-553_05

1:50

Przed wykonaniem balustrad, należy
dokonać pomiarów kontrolnych na
budowie

ul. Pszowska
nr. działek: 653/7, 2246/168,
2247/168, 653/7
44-370 Pszów

P_02

Projekt wykonawczy rewitalizacji
rynku_PSZÓW_ETAP II

Architektura_Konstrukcja
A-55_DETAL - Balustrady
tarasów
Balustrady - Taras
wieszaczy mały +
Schody_11

A-553

1:50

28.09.2014 01:31