


C.D. na rysunku E-05/2

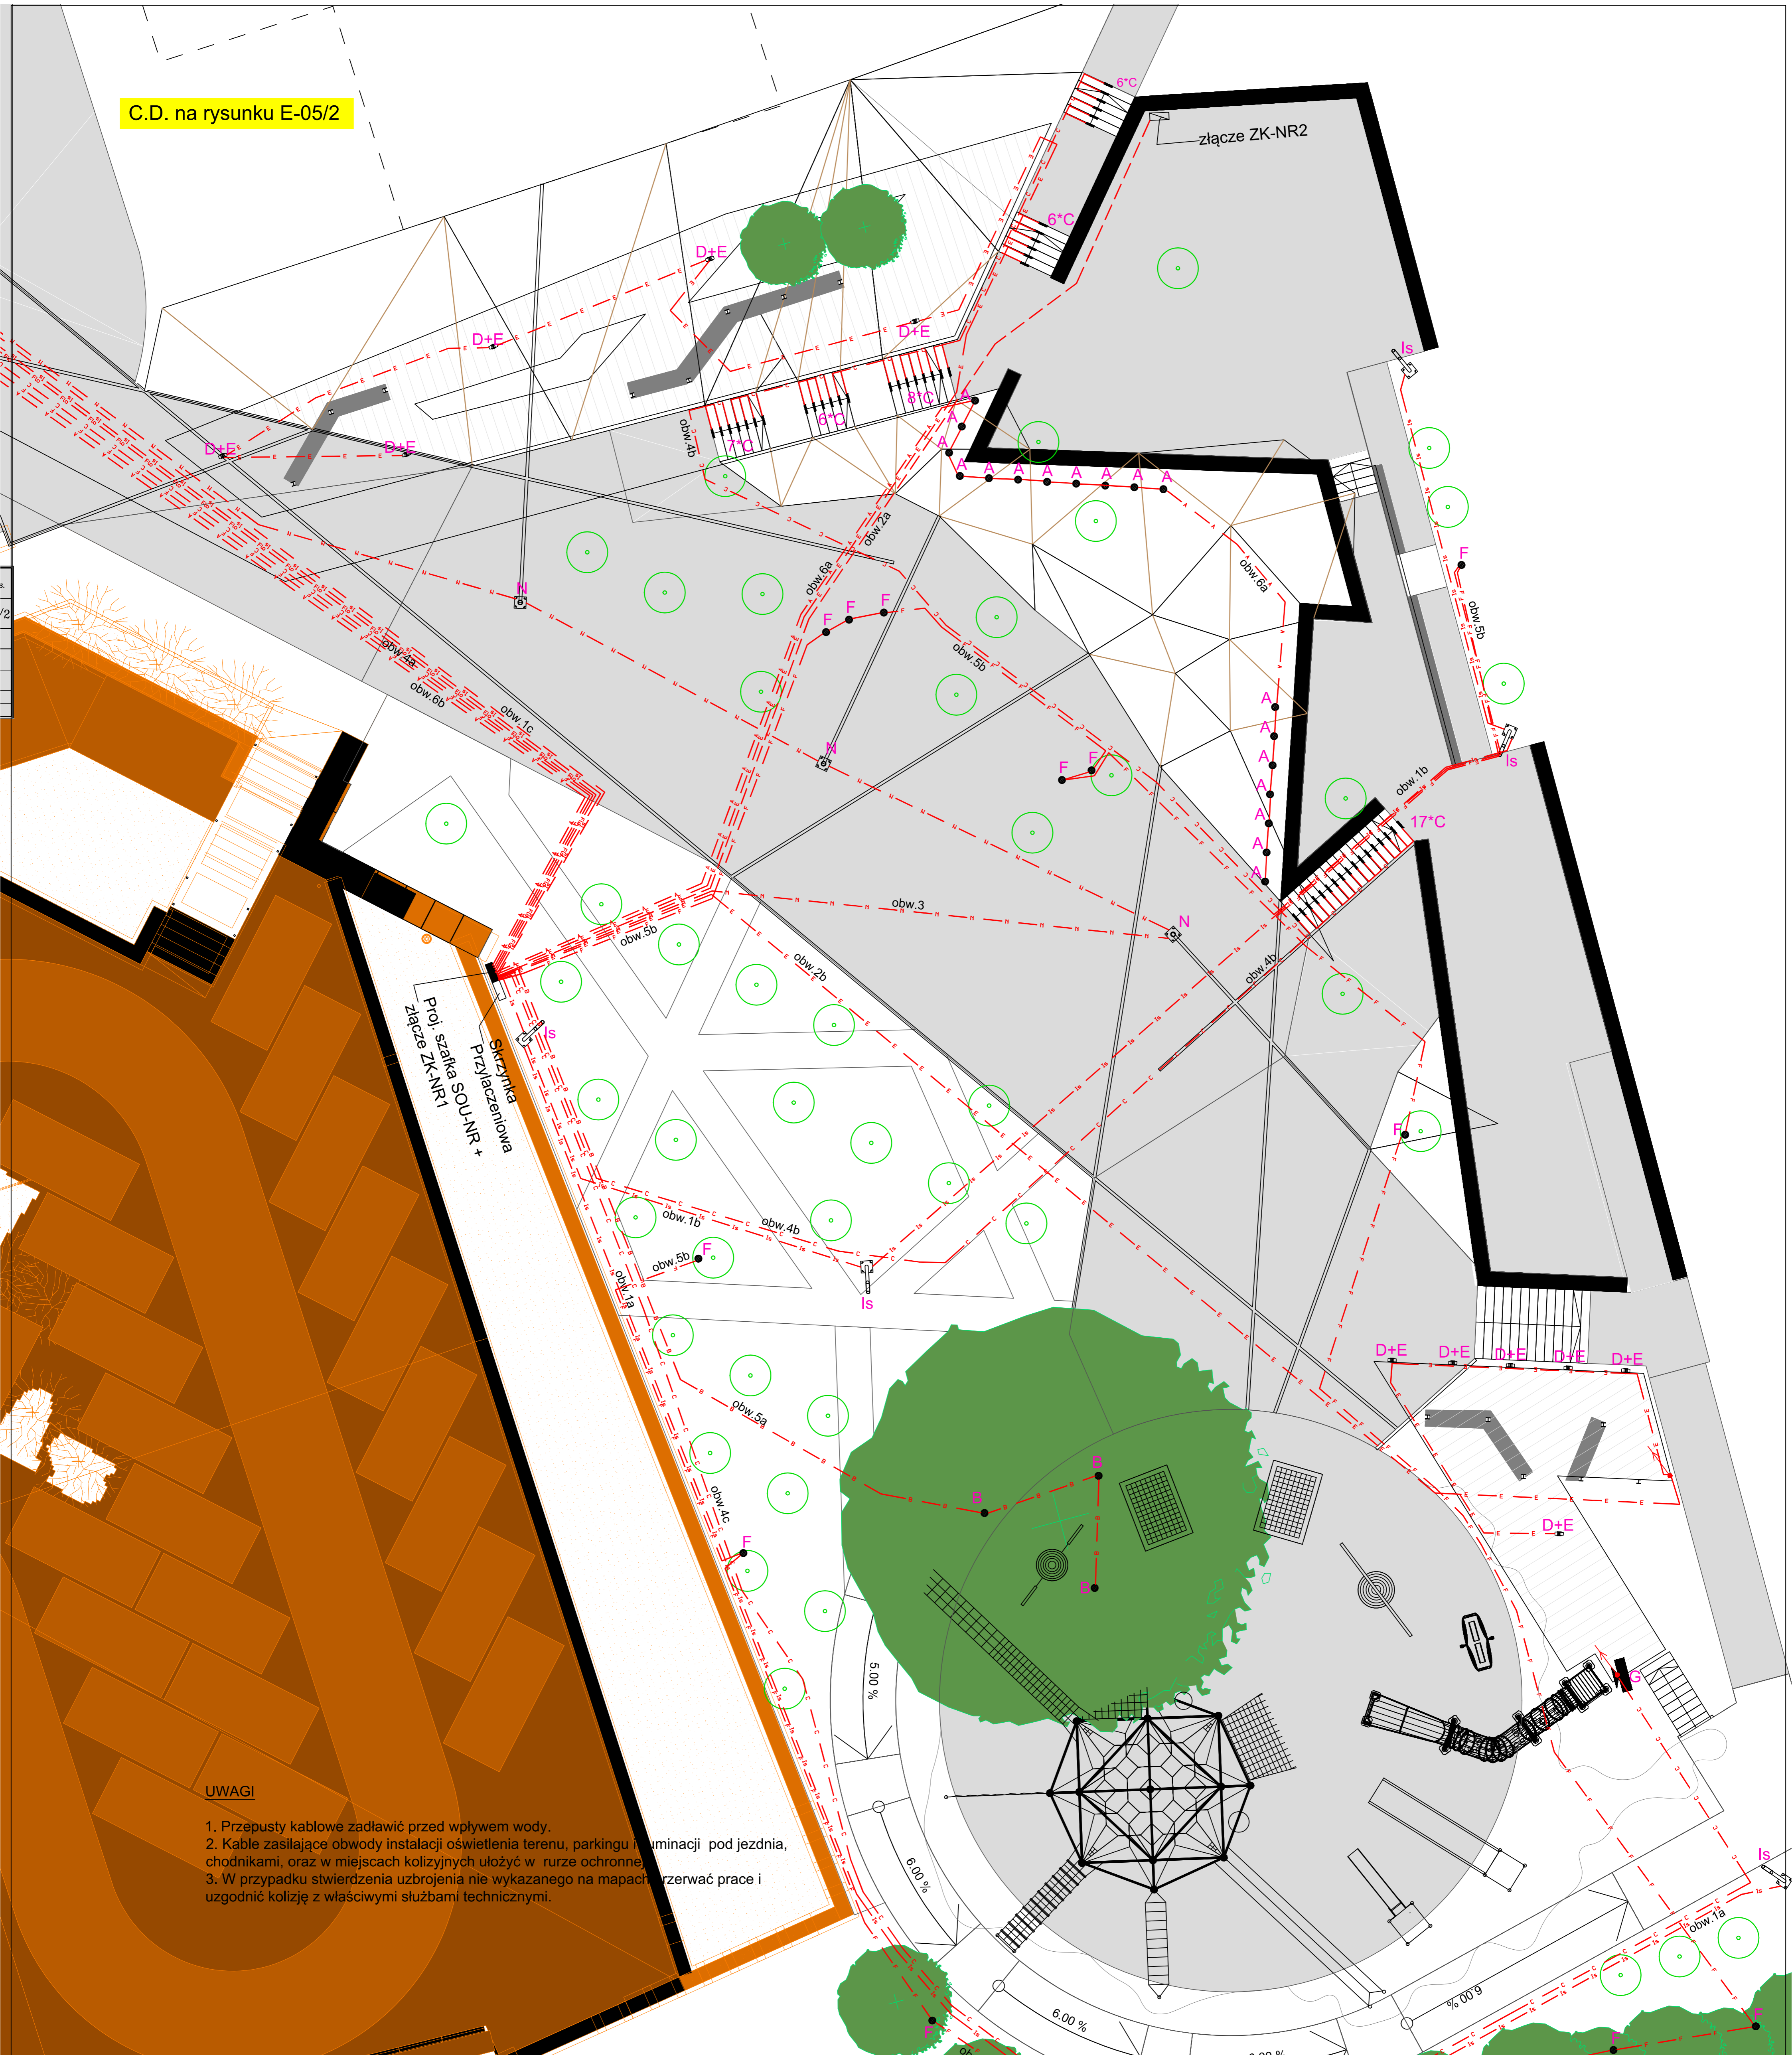

**UWAGI**

1. Przepusty kablowe zadławić przed wpływem wody.
2. Kable zasilające obwody instalacji oświetlenia terenu, parkingu i luminacji pod jezdnią, chodnikami, oraz w miejscach kolizyjnych ułożyć w rurze ochronnej.
3. W przypadku stwierdzenia uzbrojenia nie wykazanego na mapach przerwać prace i uzgodnić kolizję z właściwymi służbami technicznymi.

**LEGENDA**

- Flo** - proj. słup wysokości 10m, IP66 z oprawą ośw. ulicy 150W oraz ośw. parkingu 70W np. FLO+FURYO
- N** - proj. kolumna świetlna wysokości 5,0m IP66, 70W np. NEMO
- Is** - proj. kolumna świetlna wysokości 5,14m z źródłem światła LED, IP66,26W np. Isme
- A** - proj. oprawa wbudowana w grunt dla oświetlenia murów, IP67, 35W, 230V np. GroundLug Regulate lub MODO R
- B** - proj. oprawa wbudowana w grunt, IP67, 9x3W RGB, 24V/230V np. ELBRUS RGB LED
- C** - proj. oprawa wbudowana w spocznik schodów, IP65, 4,5W z źródłem światła LED, 230V np. Box 1 "1606" LED
- D+E** - proj. oprawy zabudowane do heków podtrzymujących taras, IP54, 6W z źródłem światła LED, 24V/230V np. ICE CUBE LED
- F** - proj. oprawa wbudowana w grunt dla oświetlenia drzewek, małej architektury, IP67, 35W, 230V np. GroundLug Regulate lub MODO R
- G** - proj. wąskostrumieniowy nasświetlacz z źródłem światła metalohalogenowym 250W, IP65, 230V np. HEVELIUS
- L** - proj. dekoracyjna oprawa architektoniczna dla oświetlenia murów, 20x1 z źródłem światła LED, IP67, 230V np. GROUNDLINE LED
- proj. pion

FIRMA PROJEKTOWO-WYKONAWCZA		SKALA	DATA	NR RYS.
<b>INSTAL PROJEKT</b> ul. Leśna 37 tel. fax (022) 473-05-63 kom. 513-184-948 do 7 biuro@instalprojekt.pl www.instalprojekt.pl		1:100	04.2013	E-05/1
OBIEKT	OŚWIETLENIE PARKU ROZRYWKI	OPROJEKOWAŁ	J. Białecki	
NADZORCA PROJEKTU	PROJEKT WYKONAWCZY POPRAWY AWANSU I FUNKCJONALNOŚCI PRZESTRZENI PARKINGU PODLEZĄCEGO CENTRUM MIASTA I STP - INSTALACJA SIŁEK DLA TRASY ZOSPOWODZENIA	PROJEKTOWAŁ	mgr. D. Białecki	
PRACOWNIK	PROJEKT ZAGOSPODAROWANIA TERENU - SCHEMAT OŚWIETLENIA I LUMINACYJNEGO	OPROJEKOWAŁ	mgr. inż. SŁUC/OPROJ/PWICE/OS	
INWESTOR	GMINA MIASTO PSZÓW ul. PSZÓWSKA 53A, 44-370			
LOKALIZACJA	PSZÓW SKRZYŻOWANIE ULIC TRAIUGUTTA I PSZÓWSKIBY			